







- FÖRKLARINGAR:**
-  NÖDUTGÅNG
 -  BRANDPOST
 -  HANDBRANDSLÄCKARE
 - RL RÖKLUCKA
 -  BRANDAVSKILJANDE VÄGG I BRANDKLASS EI30



ENTRÉPLAN

1:100

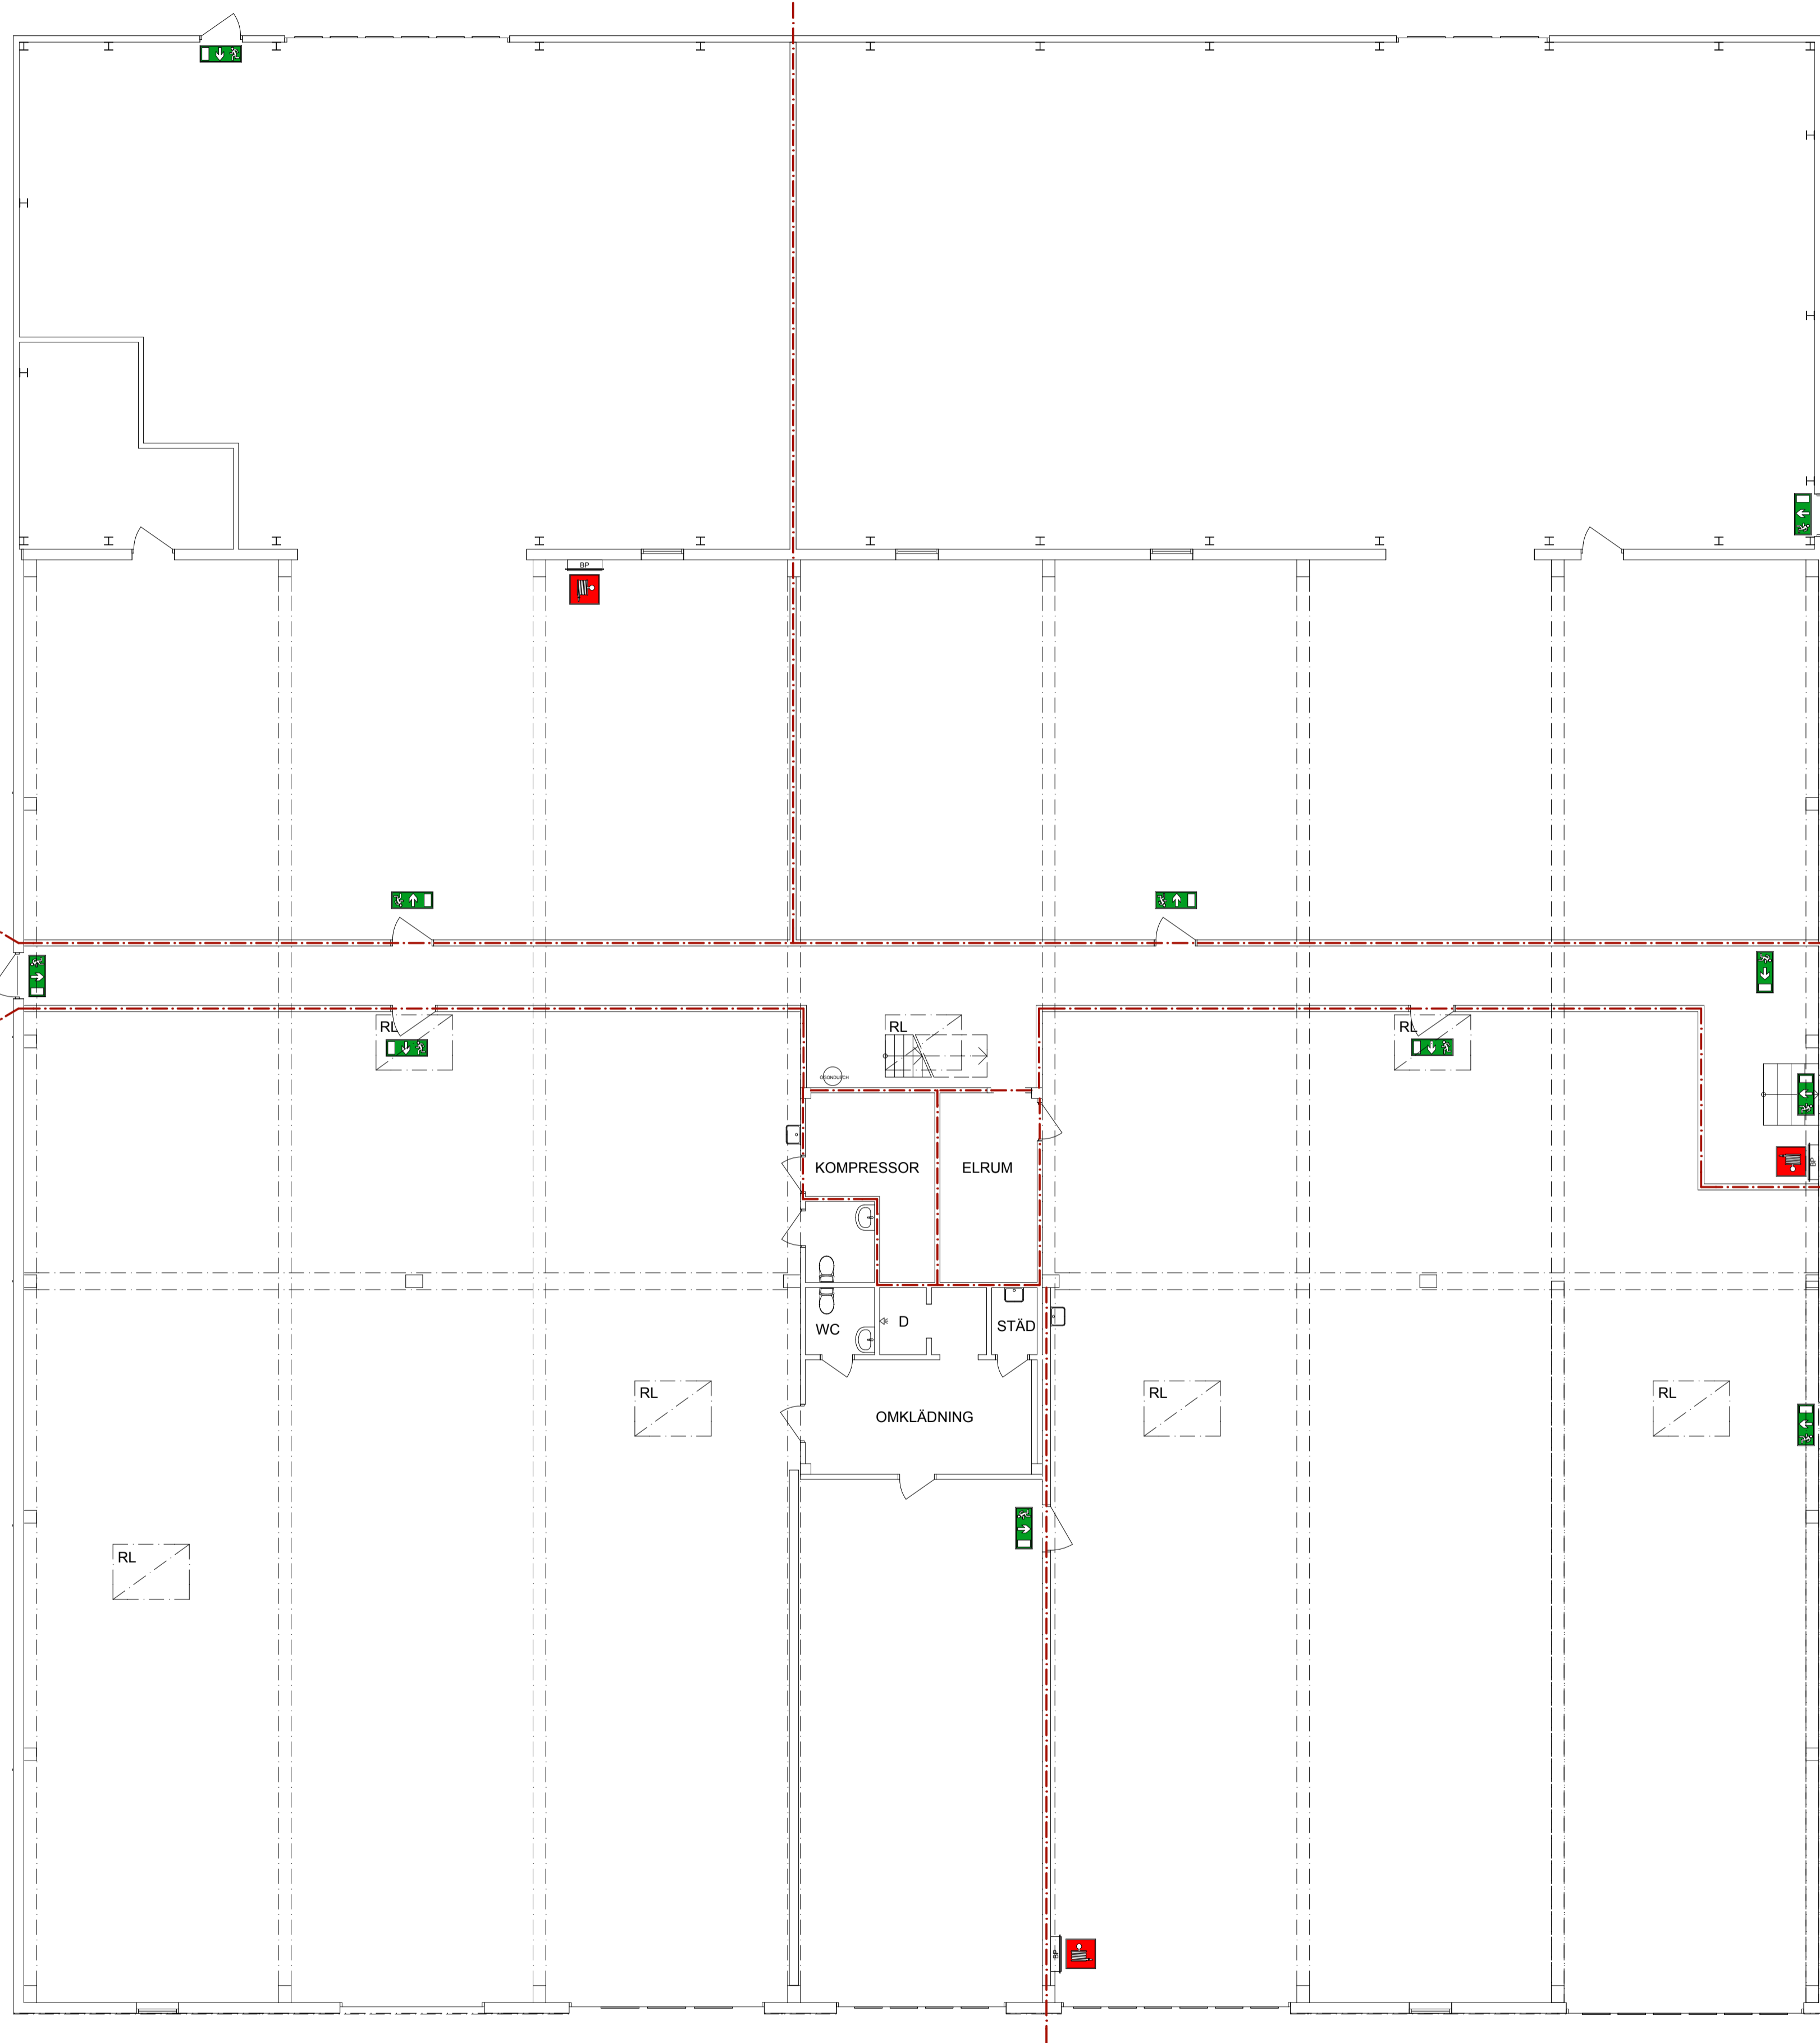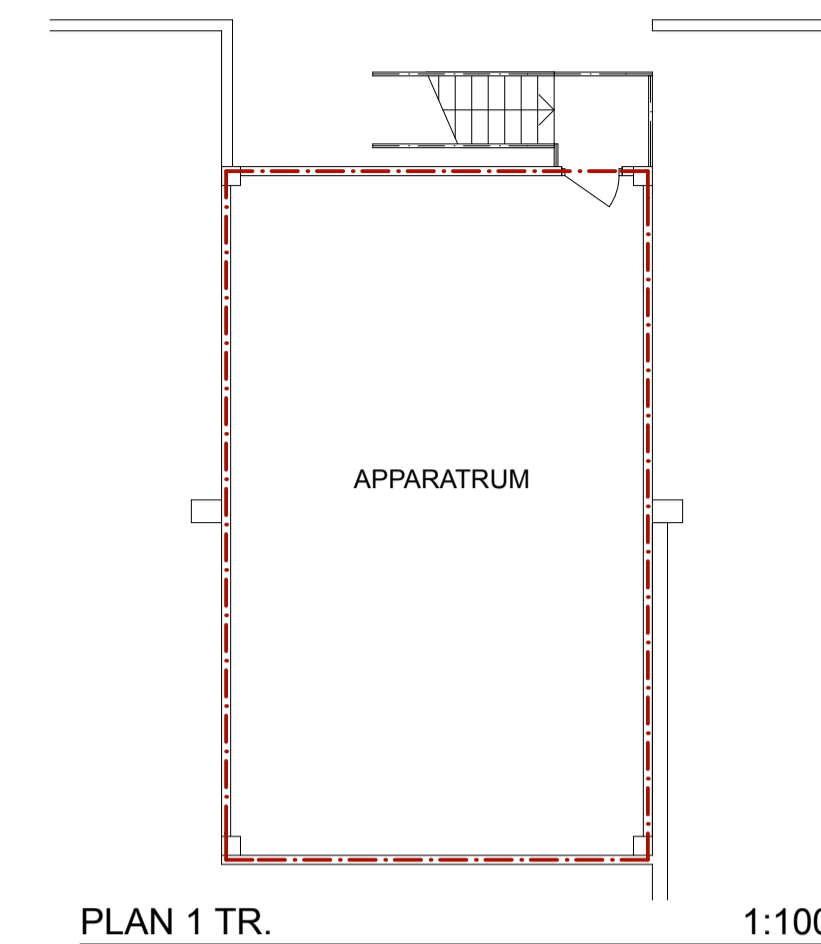


PLAN 1 TR. 1:100



ORIENTERINGSGIFUR

1:2000

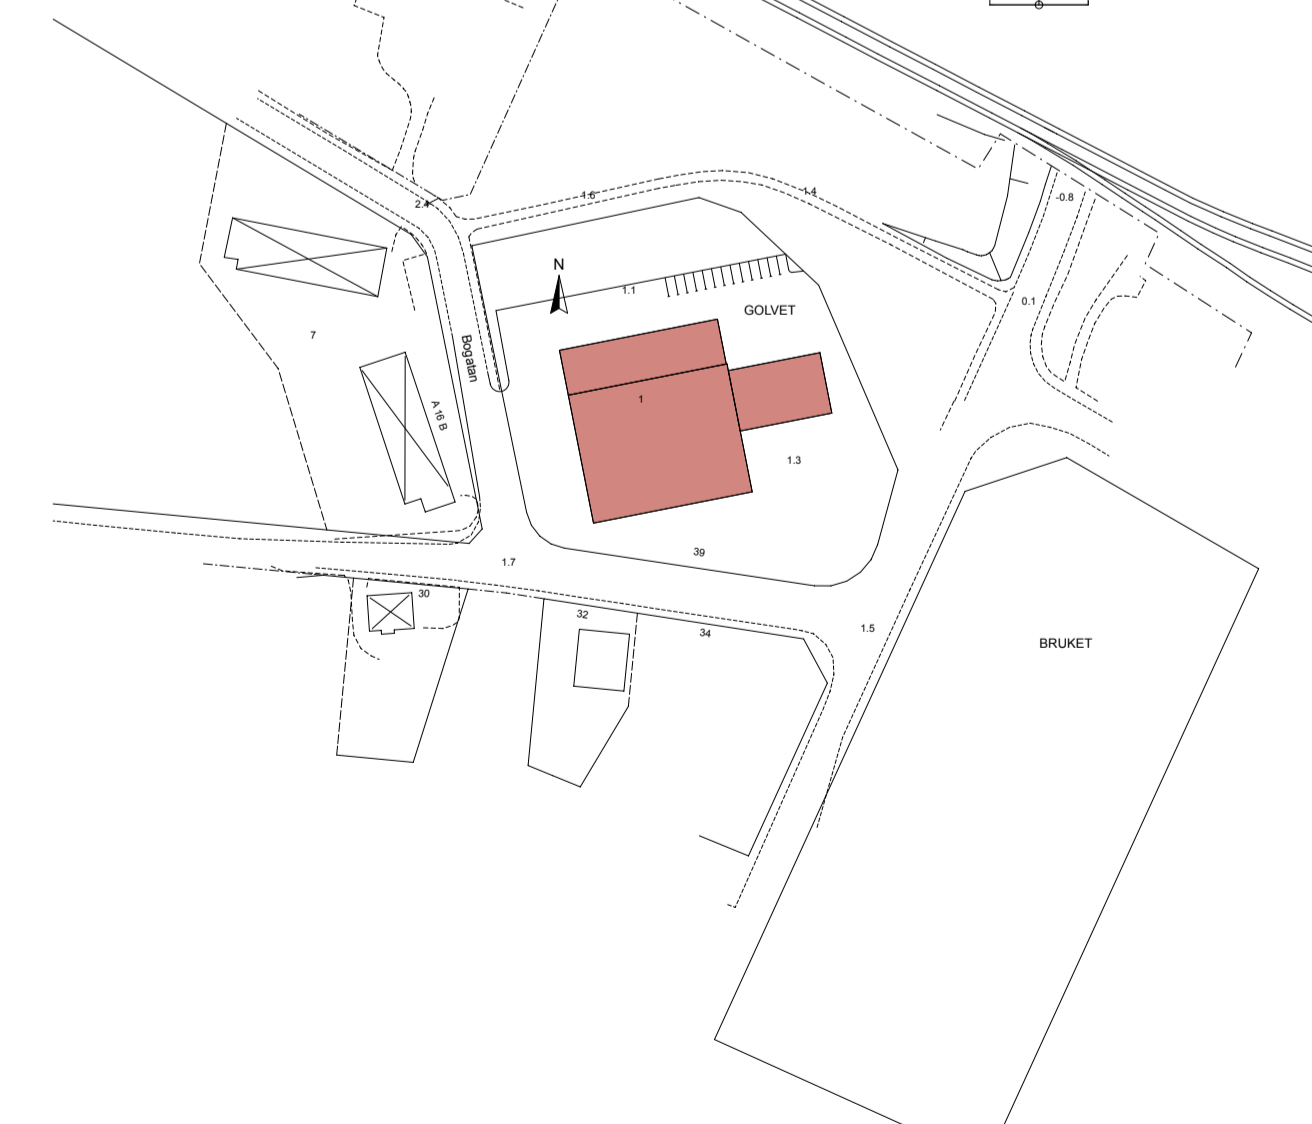

BET	ANT	ÄNDRING AVSER	DATUM	Sign.
BRANDSKYDDSRITNING				
Kv. Golvet				
 SKELLEFTEÅ INDUSTRIHUS				
A	VAB	tel 0910-703100 BOX 52, 931 21 SKELLEFTEÅ		
LUPPORAG NR	16-811-004	RITAD AV	EM	HANDLÄGGARE
DATUM	2019-02-13	ANSVARIG	Arkitekt SAR/MSA	K Eriksson
Brandskyddsritning entréplan & plan 1 tr.				
SKALA A1	1:100, 1:2000	NUMMER	A-90.1-100	BET

VAB Vi på ArkitektByrån
Tre Streck
www.vab.nu